

Fußgängerverkehr frei vom Parkplatz Dollesplatz zu:

- VG-Verwaltung
- Kita
- Bäckerei Siener
- Metzgerei Eckert
- Gasthaus zum goldenen Lamm

1. Bauphase - Kanal
 Beginn: Ende 07/24
 Dauer: ca. 2 Monate

Vollsperrung, Anlieger frei!

Anlieferung bis Bäckerei Siener möglich.

Vollsperrung, Anlieger frei!

SAEMTLICHE DATEN DER VERSORGLINGSLEITUNGEN WURDEN DURCH DIE VERSORGLINGSTRAEGER BEREITGESTELLT UND IN DIE BESTANDSLAGEPLAEN UEBERNOMMEN.
 FUER DIE LAGE- UND HOEHENGENAUIGKEIT KANN KEINE GEWAHRLEISTUNG UEBERNOMMEN WERDEN.


LAGE- UND HOEHENMESSUNGEN WURDEN AUF DIE AMTLICHEN FESTPUNKTNETZE BEZOGEN.
 HOEHENSTATUS - DHHN 2016 / LAGESTATUS - UTM

ZEICHENERKLÄRUNG / BESTAND

	WOHNGBÄUDE		SCHACHT		VERTEILERKASTEN
	NEBENGBÄUDE		LAMPE		VERKEHRSSCHILDER
	EINGANG		STRASSENABLAUF		NATASTERGRENZE
	EINFART		WASSERSCHIEBER		GRENZPUNKT
	ZAUN		GASSCHIEBER		FAHNENMAST
	MAUER		UNTERFLURHYDRANT		B-PLANGRENZE

ZEICHENERKLÄRUNG / PLANUNG

	ASPHALTDECKE
	PFLASTERDECKE (PLATZGESTALTUNG)
	PFLASTERDECKE
	PFLASTERDECKE FAHRBAHN (STRASSENGESTALTUNG)
	GRÜNFLÄCHE
	RINNE (30 CM)
	NATURSTEINPFLASTER
	GEPLANTER STRASSENABLAUF 30/50
	GEPLANTER STRASSENABLAUF 50/50
	GEPLANTE BÄUME
	FAHRTRICHTUNGEN
	BETONSTZBANKE, R= 3.00m
	RANK-TORBOWEN

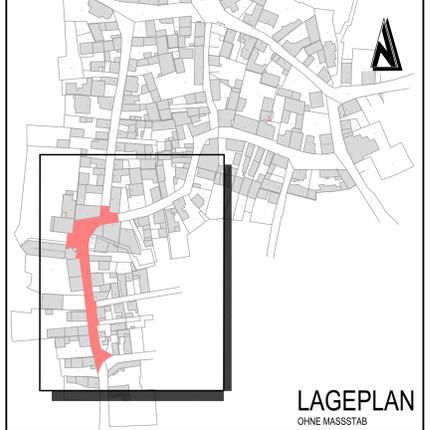

DIE AMTLICHE VERTRIEBSIDENTIFIKATIONSHILFE (ORIENTIERUNGSHILFE) FÜR DIE LAGE- UND HOEHENGENAUIGKEIT WURDEN DURCH DIE VERSORGLINGSTRAEGER BEREITGESTELLT UND IN DIE BESTANDSLAGEPLAEN UEBERNOMMEN.
 FÜR DIE LAGE- UND HOEHENGENAUIGKEIT KANN KEINE GEWAHRLEISTUNG UEBERNOMMEN WERDEN.

DIE HOEHENANGABEN DIESER MASSNAHME SIND AUF DAS AMTL. HPP-NETZ (LVA) BEZOGEN.
 HPP IM SOCKEL GR. NR. 1 IN DER VERTRIEBSIDENTIFIKATIONSHILFE.
 HPP NR. 6815 900380 - HOEHE = 90,158 M ÜNN.

AUSFÜHRUNGSPLANUNG / VERKEHRSANLAGEN

BAUHERR	ORTSGEMEINDE BODENHEIM RATHAUSSTRASSE 1 55294 BODENHEIM
PROJEKTBEZ.	STRASSENBAU IM SANIERUNGSBEBIET BODENHEIM
ZEICHNUNG	3. BA GAUSTRASSE LAGEPLAN
PROJEKT-NR.	20 BS 2
PROJEKTLEITER	SEILER - Ingenieure & Architekten GmbH GARTENSTRASSE 8, 55232 ALZEY TELEFON: 06731/9979801 / E-MAIL: KONTAKT@SIAGMBH.DE
MASSSTAB	1:200
ANLAGE	3
VERMESSUNG	LETH SEP. 2023
GEZEICHNET	GEZEICHNET
REVISION	REVISION
PLATZGRÖSSE	0,765 x 0,77
BLATT-NR.	1

2. Bauphase, Abschnitt 1 - Straßenausbau und Gasleitungsbau
 Beginn: 09/24 - 10/24
 Dauer: ca. 1 - 1,5 Monate

Fußgängerverkehr frei vom Parkplatz Dollesplatz zu:

- VG-Verwaltung
- Kita
- Bäckerei Siener
- Metzgerei Eckert
- Gasthaus zum goldenen Lamm


An- und Auslieferung Metzgerei Eckert über Feuerwehrgebäude.

OBERGASSE. Aufhebung Einbahnstraßenrichtung für Anlieger.

Vollsperrung, Anlieger frei!

Anlieferung bis Bäckerei Siener möglich.

Vollsperrung, Anlieger frei!

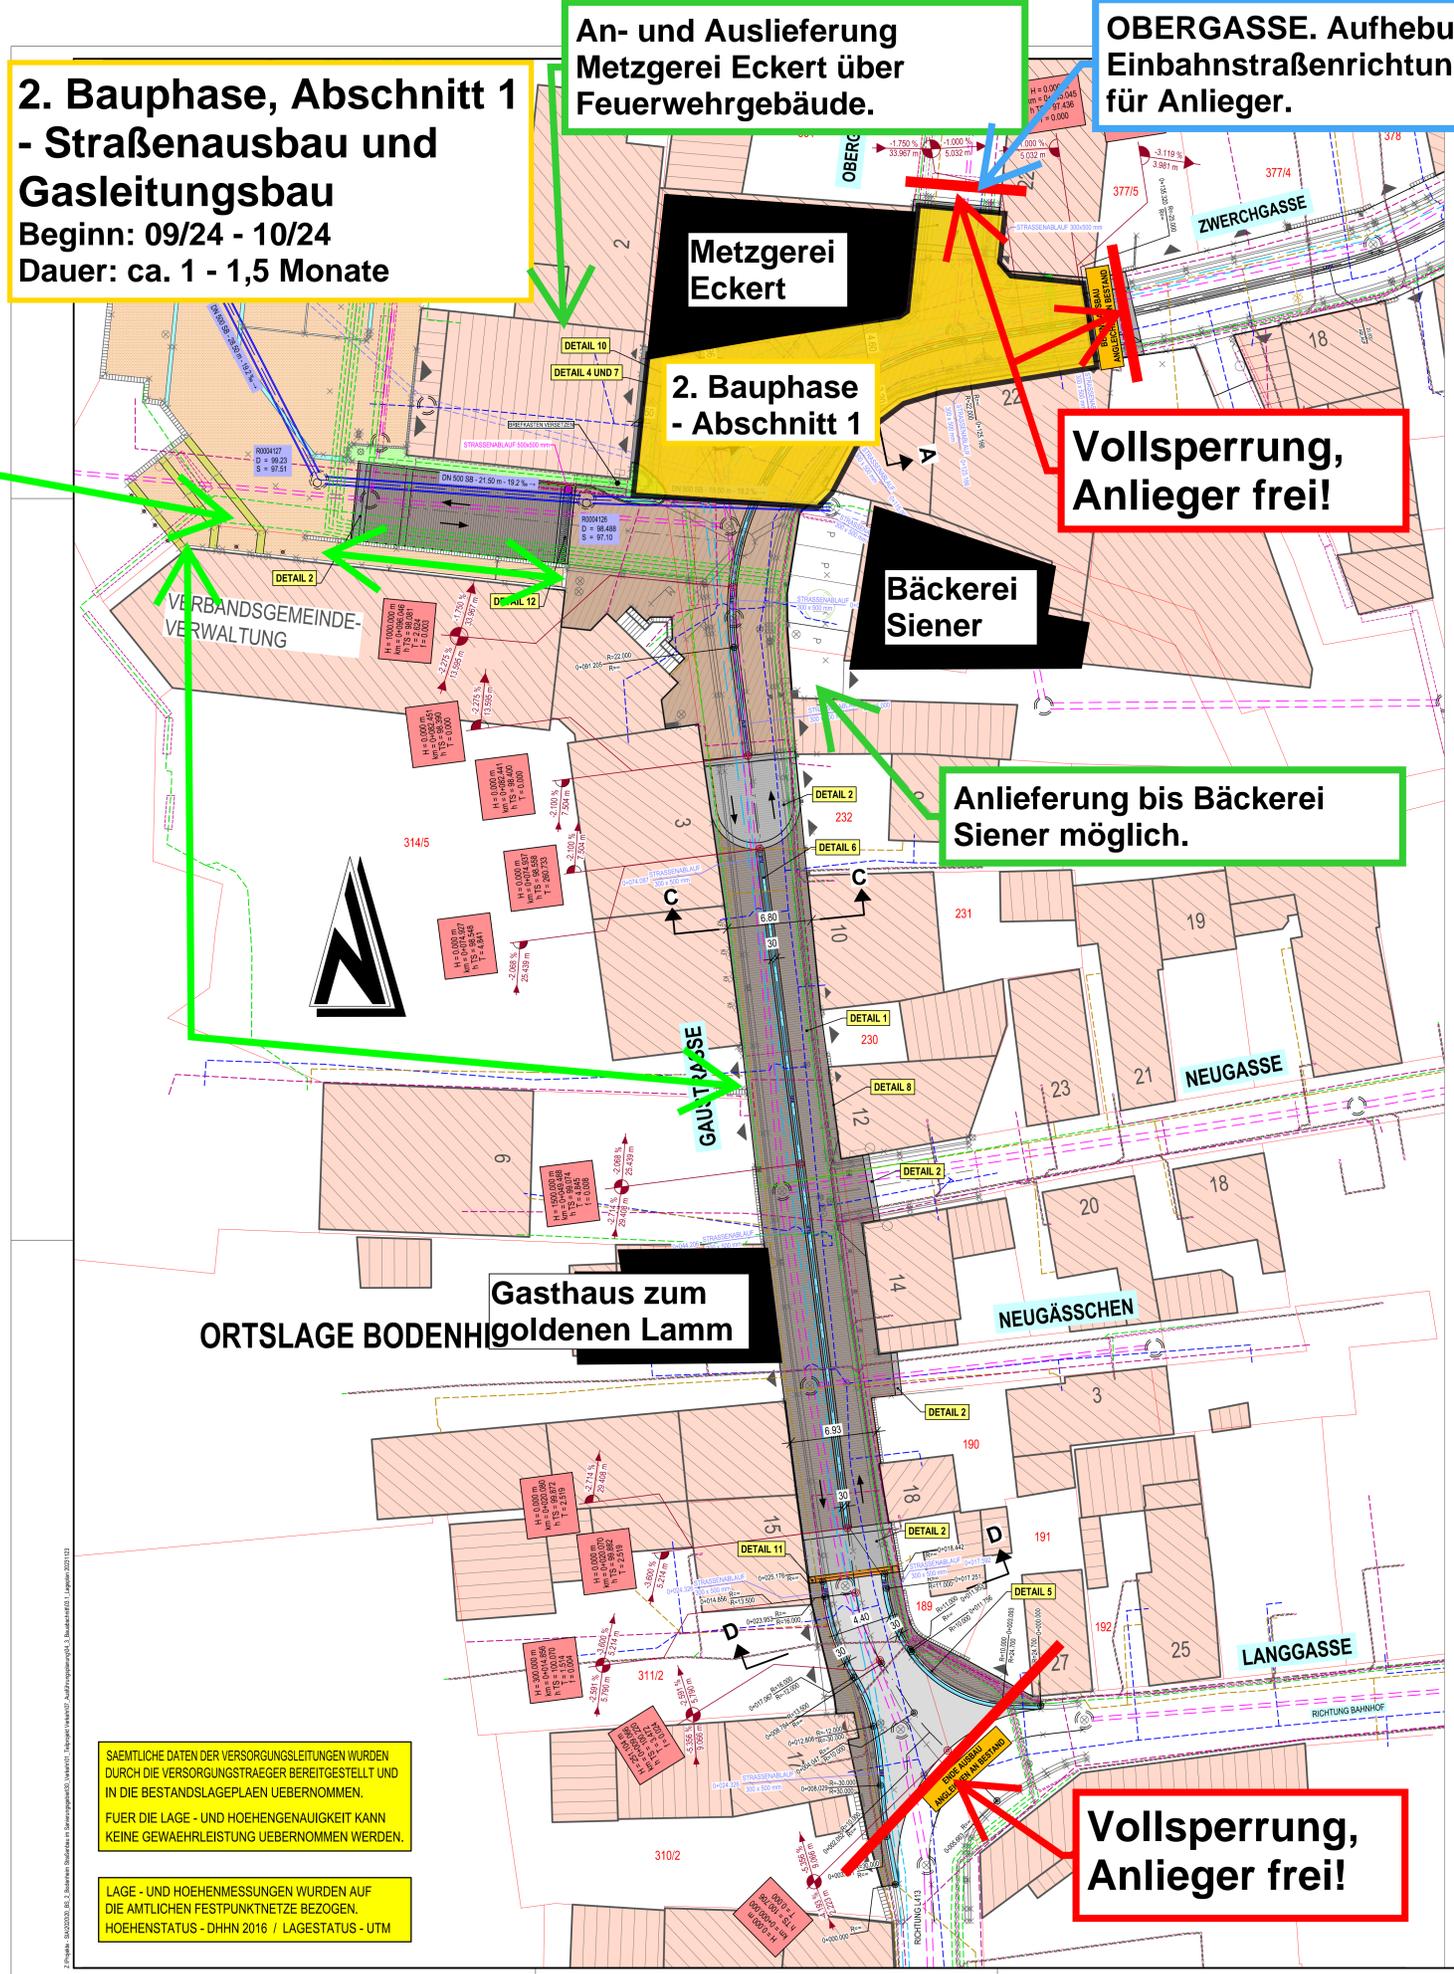


ZEICHENERKLÄRUNG / BESTAND

WOHN-GEBÄUDE	SCHACHT	VERTEILERKASTEN
NEBEN-GEBÄUDE	LAMPE	VERKEHRSSCHILDER
EINGANG	STRASSENABLAUF	NATASTERGRENZE
EINFABRT	WASSERSCHIEBER	GRENZPUNKT
ZAUN	GASSCHIEBER	FAHRTMAST
MAUER	UNTERFLURHYDRANT	B-PLANGRENZE

ZEICHENERKLÄRUNG / PLANUNG

ASPHALTDECKE	PFLASTERDECKE (PLATZGESTALTUNG)	PFLASTERDECKE	PFLASTERDECKE FAHRBAHN (STRASSEN- GESTALTUNG)	GRÜNFLÄCHE	RINNE (30 CM)	NATURSTEINPFLASTER	GEPLANTER STRASSENABLAUF 30/50	GEPLANTER STRASSENABLAUF 50/50	GEPLANTE BÄUME	FAHRTRICHTUNGEN	BETONSITZBÄNKE, R= 3.00m	RANK-TORBÖGEN
--------------	---------------------------------	---------------	-----------------------------------------------	------------	---------------	--------------------	--------------------------------	--------------------------------	----------------	-----------------	--------------------------	---------------

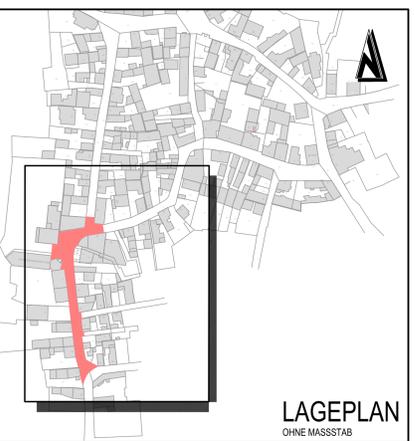

DIE AMTLICHE HOCHBAUVERORDNUNG GILT. DIE HOHENANGABEN DIESER MASSWAHNE SIND AUF DAS AMTL. HPP-NETZ (LVA) BEZOGEN. HPP IM SOCKEL GR. NR. 1 IN OBERFLURPROFESSORASSE. HPP NR. 6815 900380 - HOEHE = 90,159 M ÜNN.

AUSFÜHRUNGSPLANUNG / VERKEHRSANLAGEN

BAUHERR	ORTSGEMEINDE BODENHEIM RATHAUSSTRASSE 1 55294 BODENHEIM
PROJEKTBEZ.	STRASSEN-AUSBAU IM SANIERUNGS- GEBIET BODENHEIM
ZEICHNUNG	3. BA GAUSTRASSE LAGEPLAN
DATUM	DEZEMBER 2023
PROJEKT-NR.	20 BS 2
VERMESSER	SEILER - Ingenieure & Architekten GmbH GARTENSTRASSE 8, 55232 ALZEY TELEFON: 06731 9979801 / E-MAIL: KONTAKT@SIAGMBH.DE
MASSSTAB	1:200
ANLAGE	3
VERMESSEN	1. UM
GEZEICHNET	SEP. 2023
GEPRÜFT	SEP. 2023
FRANZIS	SEP. 2023
PLATTGRÖSSE	0,765 x 0,77
BLATTNR.	1


SAEMTLICHE DATEN DER VERSORGNUNGSLEITUNGEN WURDEN DURCH DIE VERSORGNUNGSTRAEGER BEREITGESTELLT UND IN DIE BESTANDSLAGEPLAEN UEBERNOMMEN. FUER DIE LAGE- UND HOEHENGENAUIGKEIT KANN KEINE GEWAHRLEISTUNG UEBERNOMMEN WERDEN.

LAGE- UND HOEHENMESSUNGEN WURDEN AUF DIE AMTLICHEN FESTPUNKTNETZE BEZOGEN. HOEHENSTATUS - DHHN 2016 / LAGESTATUS - UTM

2. Bauphase, Abschnitt 2
- Straßenausbau und
Gasleitungsbau
 Beginn: 10/24 - 12/24
 Dauer: ca. 1 - 1,5 Monat

Fußgängerverkehr
frei vom Parkplatz
Dollesplatz zu:

- VG-Verwaltung
- Kita
- Bäckerei Siener
- Metzgerei Eckert
- Gasthaus zum goldenen Lamm

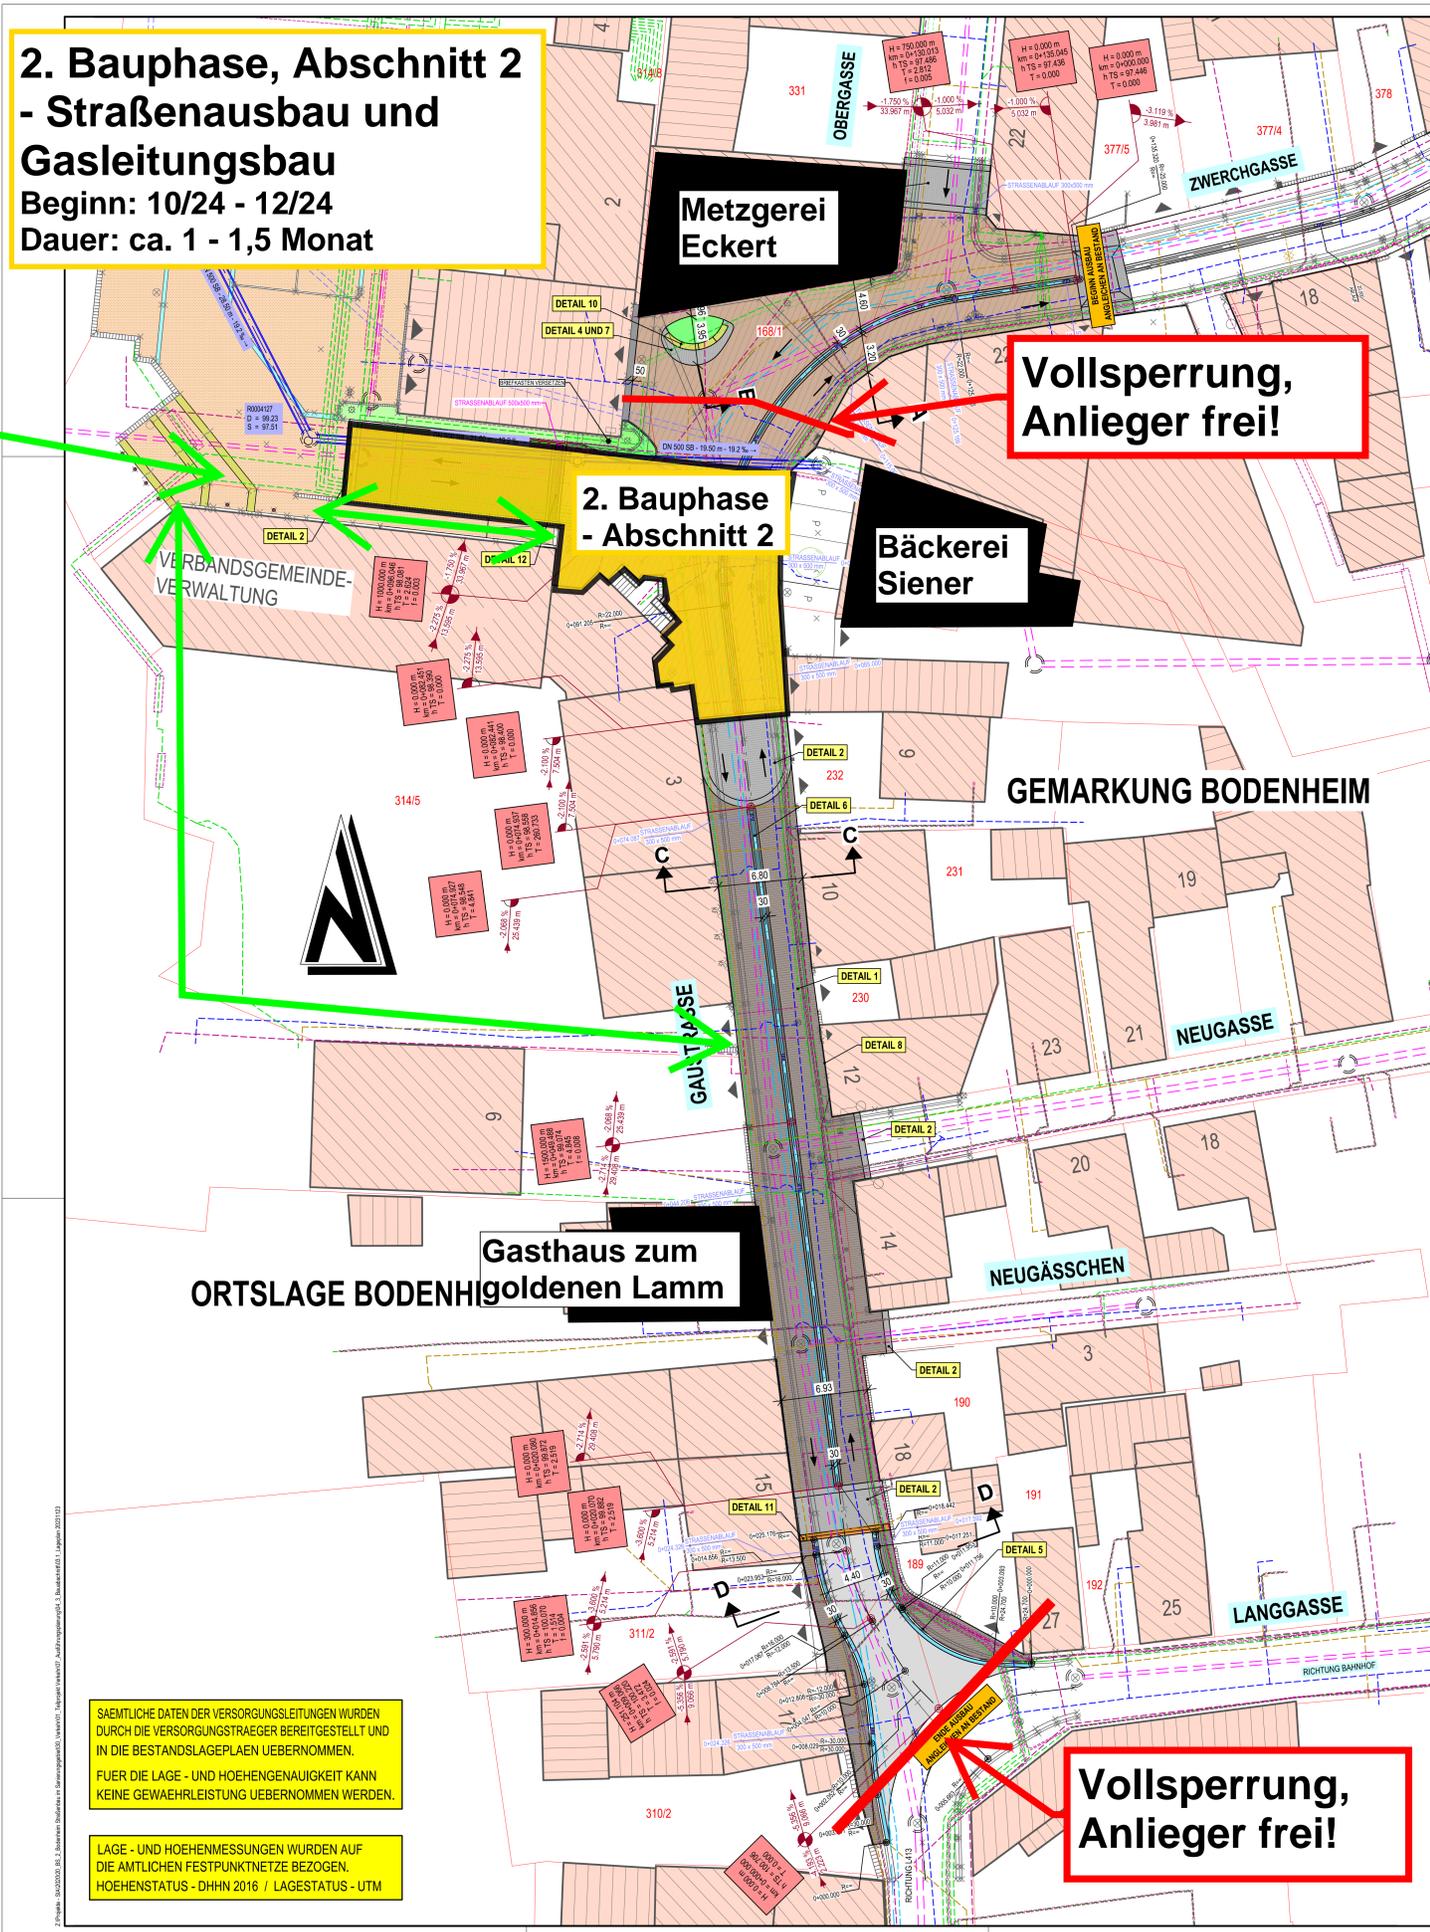


ZEICHENERKLÄRUNG / BESTAND

	WOHNGEBÄUDE		SCHACHT		VERTEILERKASTEN
	NEBENGEBAUDE		LAMPE		VERKEHRSSCHILDER
	EINGANG		STRASSENSABLAUF		KATASTERGRENZE
	EINFART		WASSERSCHIEBER		GRENZPUNKT
	ZAUN		GASSCHIEBER		FAHNENMAST
	MAUER		UNTERFLURHYDRANT		B-PLANGRENZE

ZEICHENERKLÄRUNG / PLANUNG

	ASPHALTDECKE
	PFLASTERDECKE (PLATZGESTALTUNG)
	PFLASTERDECKE
	PFLASTERDECKE FAHRBAHN (STRASSENGESTALTUNG)
	GRÜNFLÄCHE
	RINNE (30 CM)
	NATURSTEINPFLASTER
	GEPLANTER STRASSENSABLAUF 30/50
	GEPLANTER STRASSENSABLAUF 50/50
	GEPLANTE BÄUME
	FAHRTRICHTUNGEN
	BETONSITZBÄNKE, R=3.00m
	RANK-TORBÖGEN

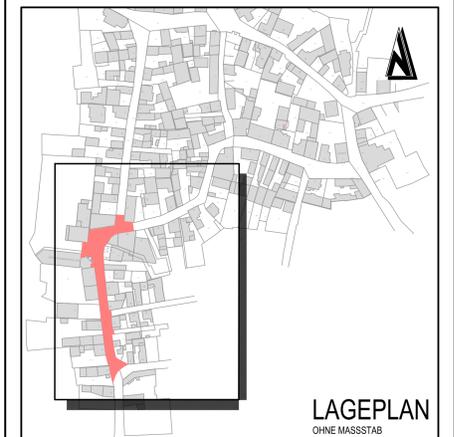

DIE AMTLICHE VERTRIEBSBEFUGNISSE SIND AUF DAS AMTL. HPP-NETZ (LVA) BEZOGEN.
 HPP NR. 6815 900280 - HOEHE = 90,159 M ÜNN.

AUSFÜHRUNGSPLANUNG / VERKEHRSANLAGEN

BAUHERR	ORTSGEMEINDE BODENHEIM RATHAUSSTRASSE 1 55294 BODENHEIM
PROJEKTBEZ.	STRASSENSAUBAU IM SANIERUNGSGEBIET BODENHEIM
ZEICHNUNG	3. BA GAUSTRASSE LAGEPLAN
DATUM	DEZEMBER 2023
PROJEKT-NR.	20 BS 2
VERMESSER	SEILER - Ingenieure & Architekten GmbH GARTENSTRASSE 8, 55232 ALZEY TELEFON: 06731 9979801 / E-MAIL: KONTAKT@SIAGMBH.DE
MASSSTAB	1:200
ANLAGE	3
VERMESSEN	LETH SEP. 2023
GEZEICHNET	REISCH DEZ. 2023
PLATZPROBEN	0,765 x 0,77
BLATTNR.	1
GEPRÜFT	FRANZIS DEZ. 2023


SAEMTLICHE DATEN DER VERSORGNUNGSLIENUNGEN WURDEN DURCH DIE VERSORGNUNGSTRAEGER BEREITGESTELLT UND IN DIE BESTANDSLAGEPLAEN UEBERNOMMEN.
 FUER DIE LAGE- UND HOEHENGENAUIGKEIT KANN KEINE GEWAHRLEISTUNG UEBERNOMMEN WERDEN.

LAGE- UND HOEHENMESSUNGEN WURDEN AUF DIE AMTLICHEN FESTPUNKTNETZE BEZOGEN.
 HOEHENSTATUS - DHHN 2016 / LAGESTATUS - UTM

Fußgängerverkehr vom Parkplatz Dollesplatz zu:

- VG-Verwaltung
- Kita
- Bäckerei Siener
- Metzgerei Eckert (- Gasthaus zum goldenen Lamm)

uneingeschränkt möglich!

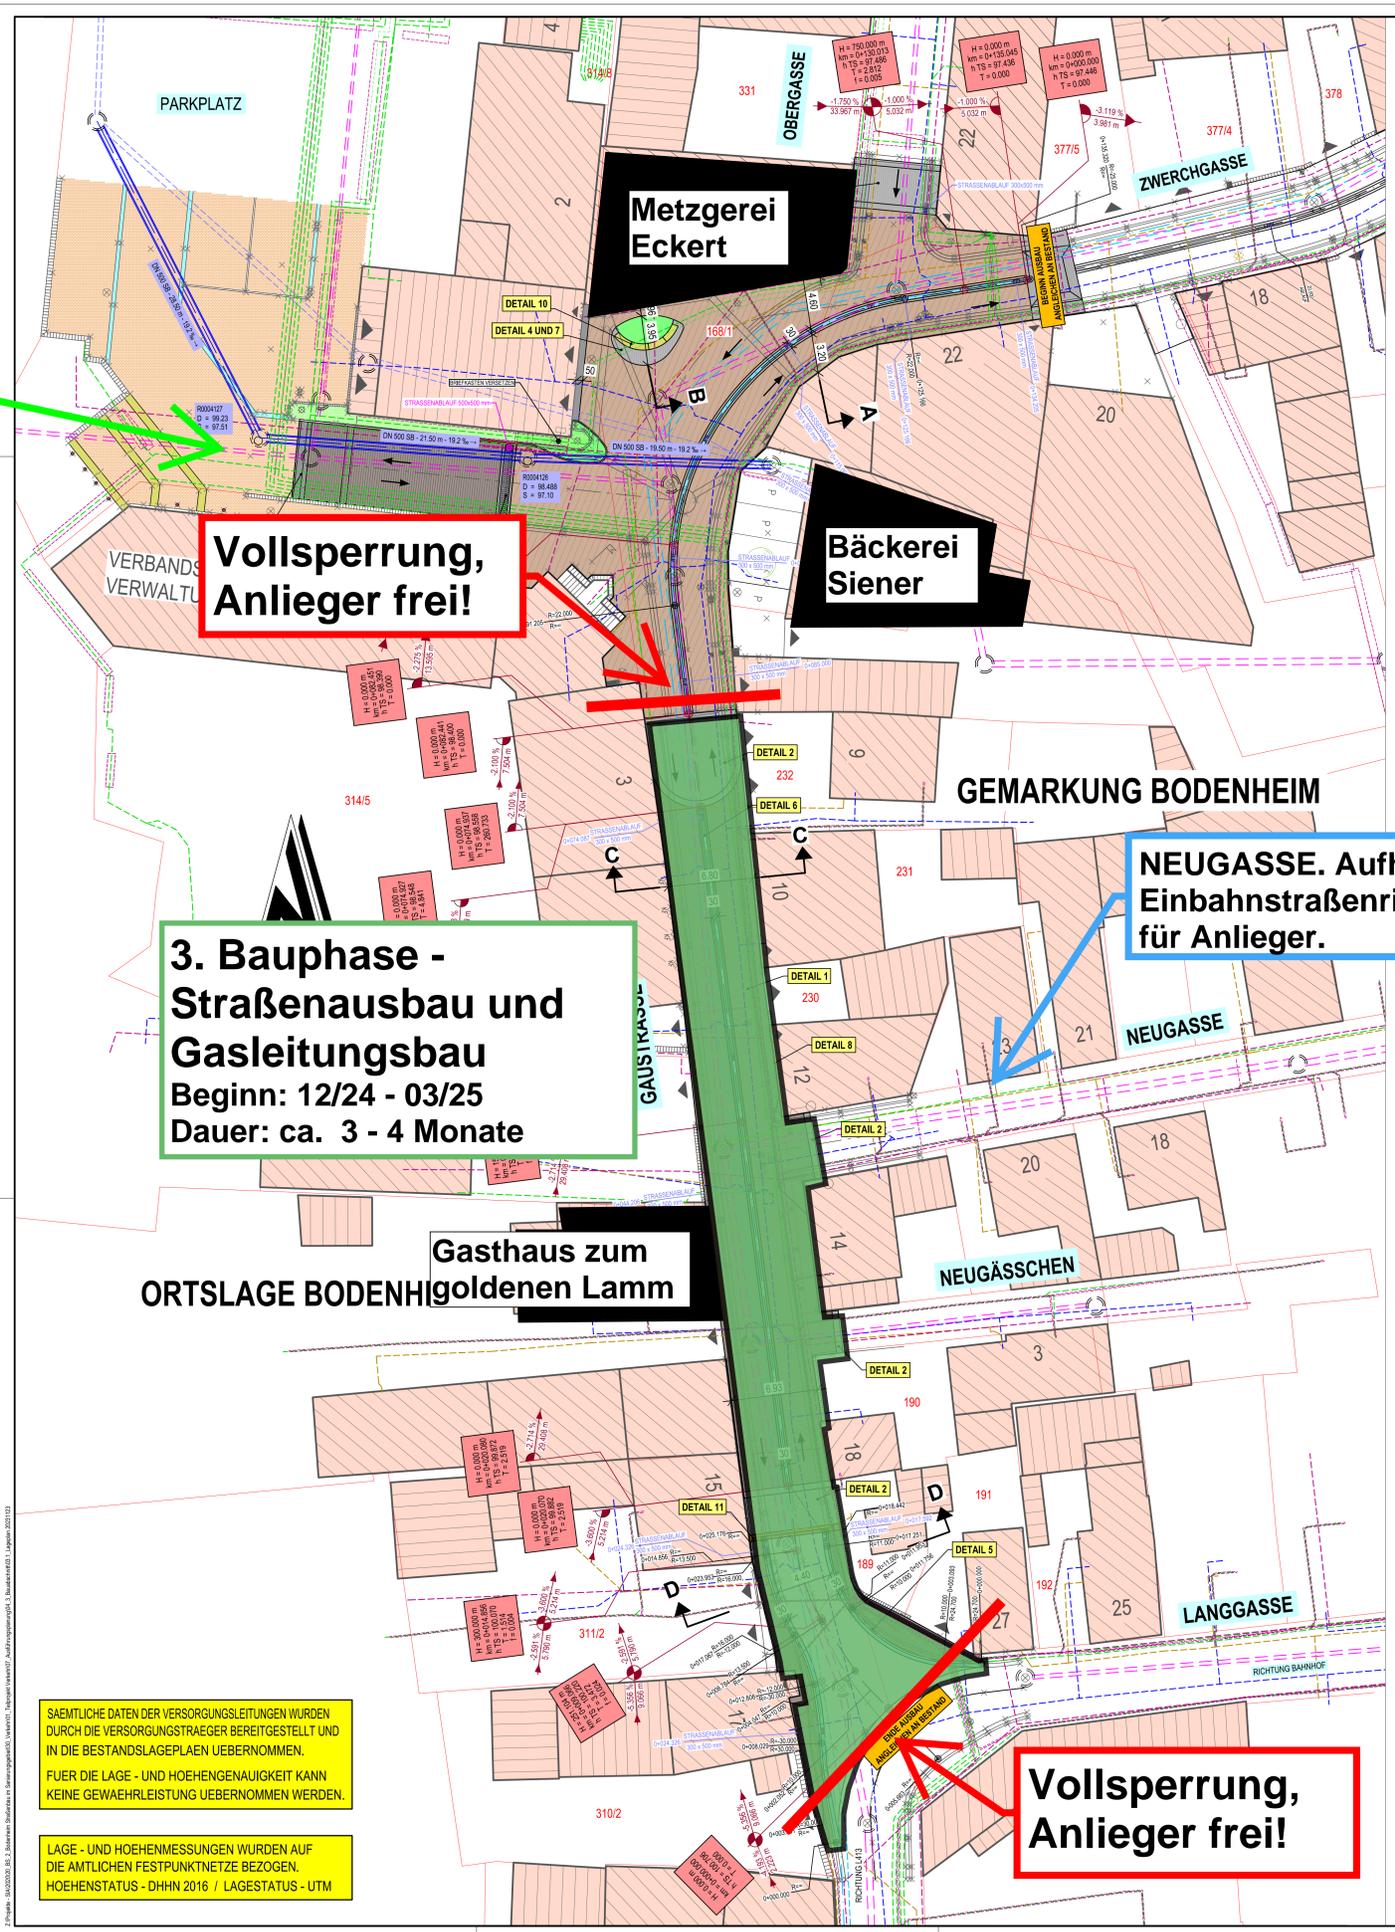

Vollsperrung, Anlieger frei!

3. Bauphase - Straßenausbau und Gasleitungsbau
 Beginn: 12/24 - 03/25
 Dauer: ca. 3 - 4 Monate

NEUGASSE. Aufhebung Einbahnstraßenrichtung für Anlieger.

Vollsperrung, Anlieger frei!

SAEMTLICHE DATEN DER VERSORGNUNGSLIENUNGEN WURDEN DURCH DIE VERSORGNUNGSTRAEGER BEREITGESTELLT UND IN DIE BESTANDSLAGEPLAEN UEBERNOMMEN.
 FUER DIE LAGE- UND HOEHENGENAUIGKEIT KANN KEINE GEWAHRLEISTUNG UEBERNOMMEN WERDEN.

LAGE- UND HOEHENMESSUNGEN WURDEN AUF DIE AMTLICHEN FESTPUNKTNETZE BEZOGEN.
 HOEHENSTATUS - DHHN 2016 / LAGESTATUS - UTM

ZEICHENERKLÄRUNG / BESTAND

	WOHNGEBÄUDE		SCHACHT		VERTEILERKASTEN
	NEBENGEBAUDE		LAMPE		VERKEHRSSCHILDER
	EINGANG		STRASSENABLAUF		KATASTERGRENZE
	EINFART		WASSERSCHIEBER		GRENZPUNKT
	ZAUN		GASSCHIEBER		FAHNENMAST
	MAUER		UNTERFLURHYDRANT		B-PLANGRENZE

ZEICHENERKLÄRUNG / PLANUNG

	ASPHALTDECKE
	PFLASTERDECKE (PLATZGESTALTUNG)
	PFLASTERDECKE
	PFLASTERDECKE FAHRBAHN (STRASSENGESTALTUNG)
	GRÜNFLÄCHE
	RINNE (30 CM)
	NATURSTEINPFLASTER
	GEPLANTER STRASSENABLAUF 30/50
	GEPLANTER STRASSENABLAUF 50/50
	GEPLANTE BÄUME
	FAHRTRICHTUNGEN
	BETONSITZBÄNKE, R= 3.00m
	RANK-TORBOWEN



DIE AMTLICHE VERTRIEBSENTWICKLUNG DER ORIENTIERUNGSGEBIETE: FÜR DIE LAGEGENAUIGKEIT VON MASSNAHMEN GEWAHRLEISTUNG UEBERNOMMEN WERDEN.
 DIE HOEHENANGABEN DIESER MASSNAHME SIND AUF DAS AMTL. HPP-NETZ (LVA) BEZOGEN HPP IM SOCKEL GR. NR. 1 IN OBERFLÄCHENHOEHEN. HPP NR. 6815 900280 - HOEHE = 90,159 M ÜNN.

AUSFÜHRUNGSPLANUNG / VERKEHRSANLAGEN

BAUHERR	ORTSGEMEINDE BODENHEIM RATHAUSSTRASSE 1 55294 BODENHEIM
PROJEKTBEZ.	STRASSENBAU IM SANIERUNGSGEBIET BODENHEIM
ZEICHNUNG	3. BA GAUSSTRASSE LAGEPLAN
PROJEKT-NR.	20 BS 2
BAUHERR	SEILER - Ingenieure & Architekten GmbH GARTENSTRASSE 8, 55232 ALZEY TELEFON: 06731 9978911 / E-MAIL: KONTAKT@SIAGMBH.DE
MASSSTAB	1:200
ANLAGE	3
VERMESSEN	LETH SEP. 2023
GEZEICHNET	HEISSEN DEZ. 2023
PLATZPROBEN	0,765 x 0,77
BLATTNR.	1